


鹤山市桃源镇卫生院三旧改造方案项目勘测定界图 (TY158)

鹤山市桃源镇旺龙村委会旺田村

单位: m.m²

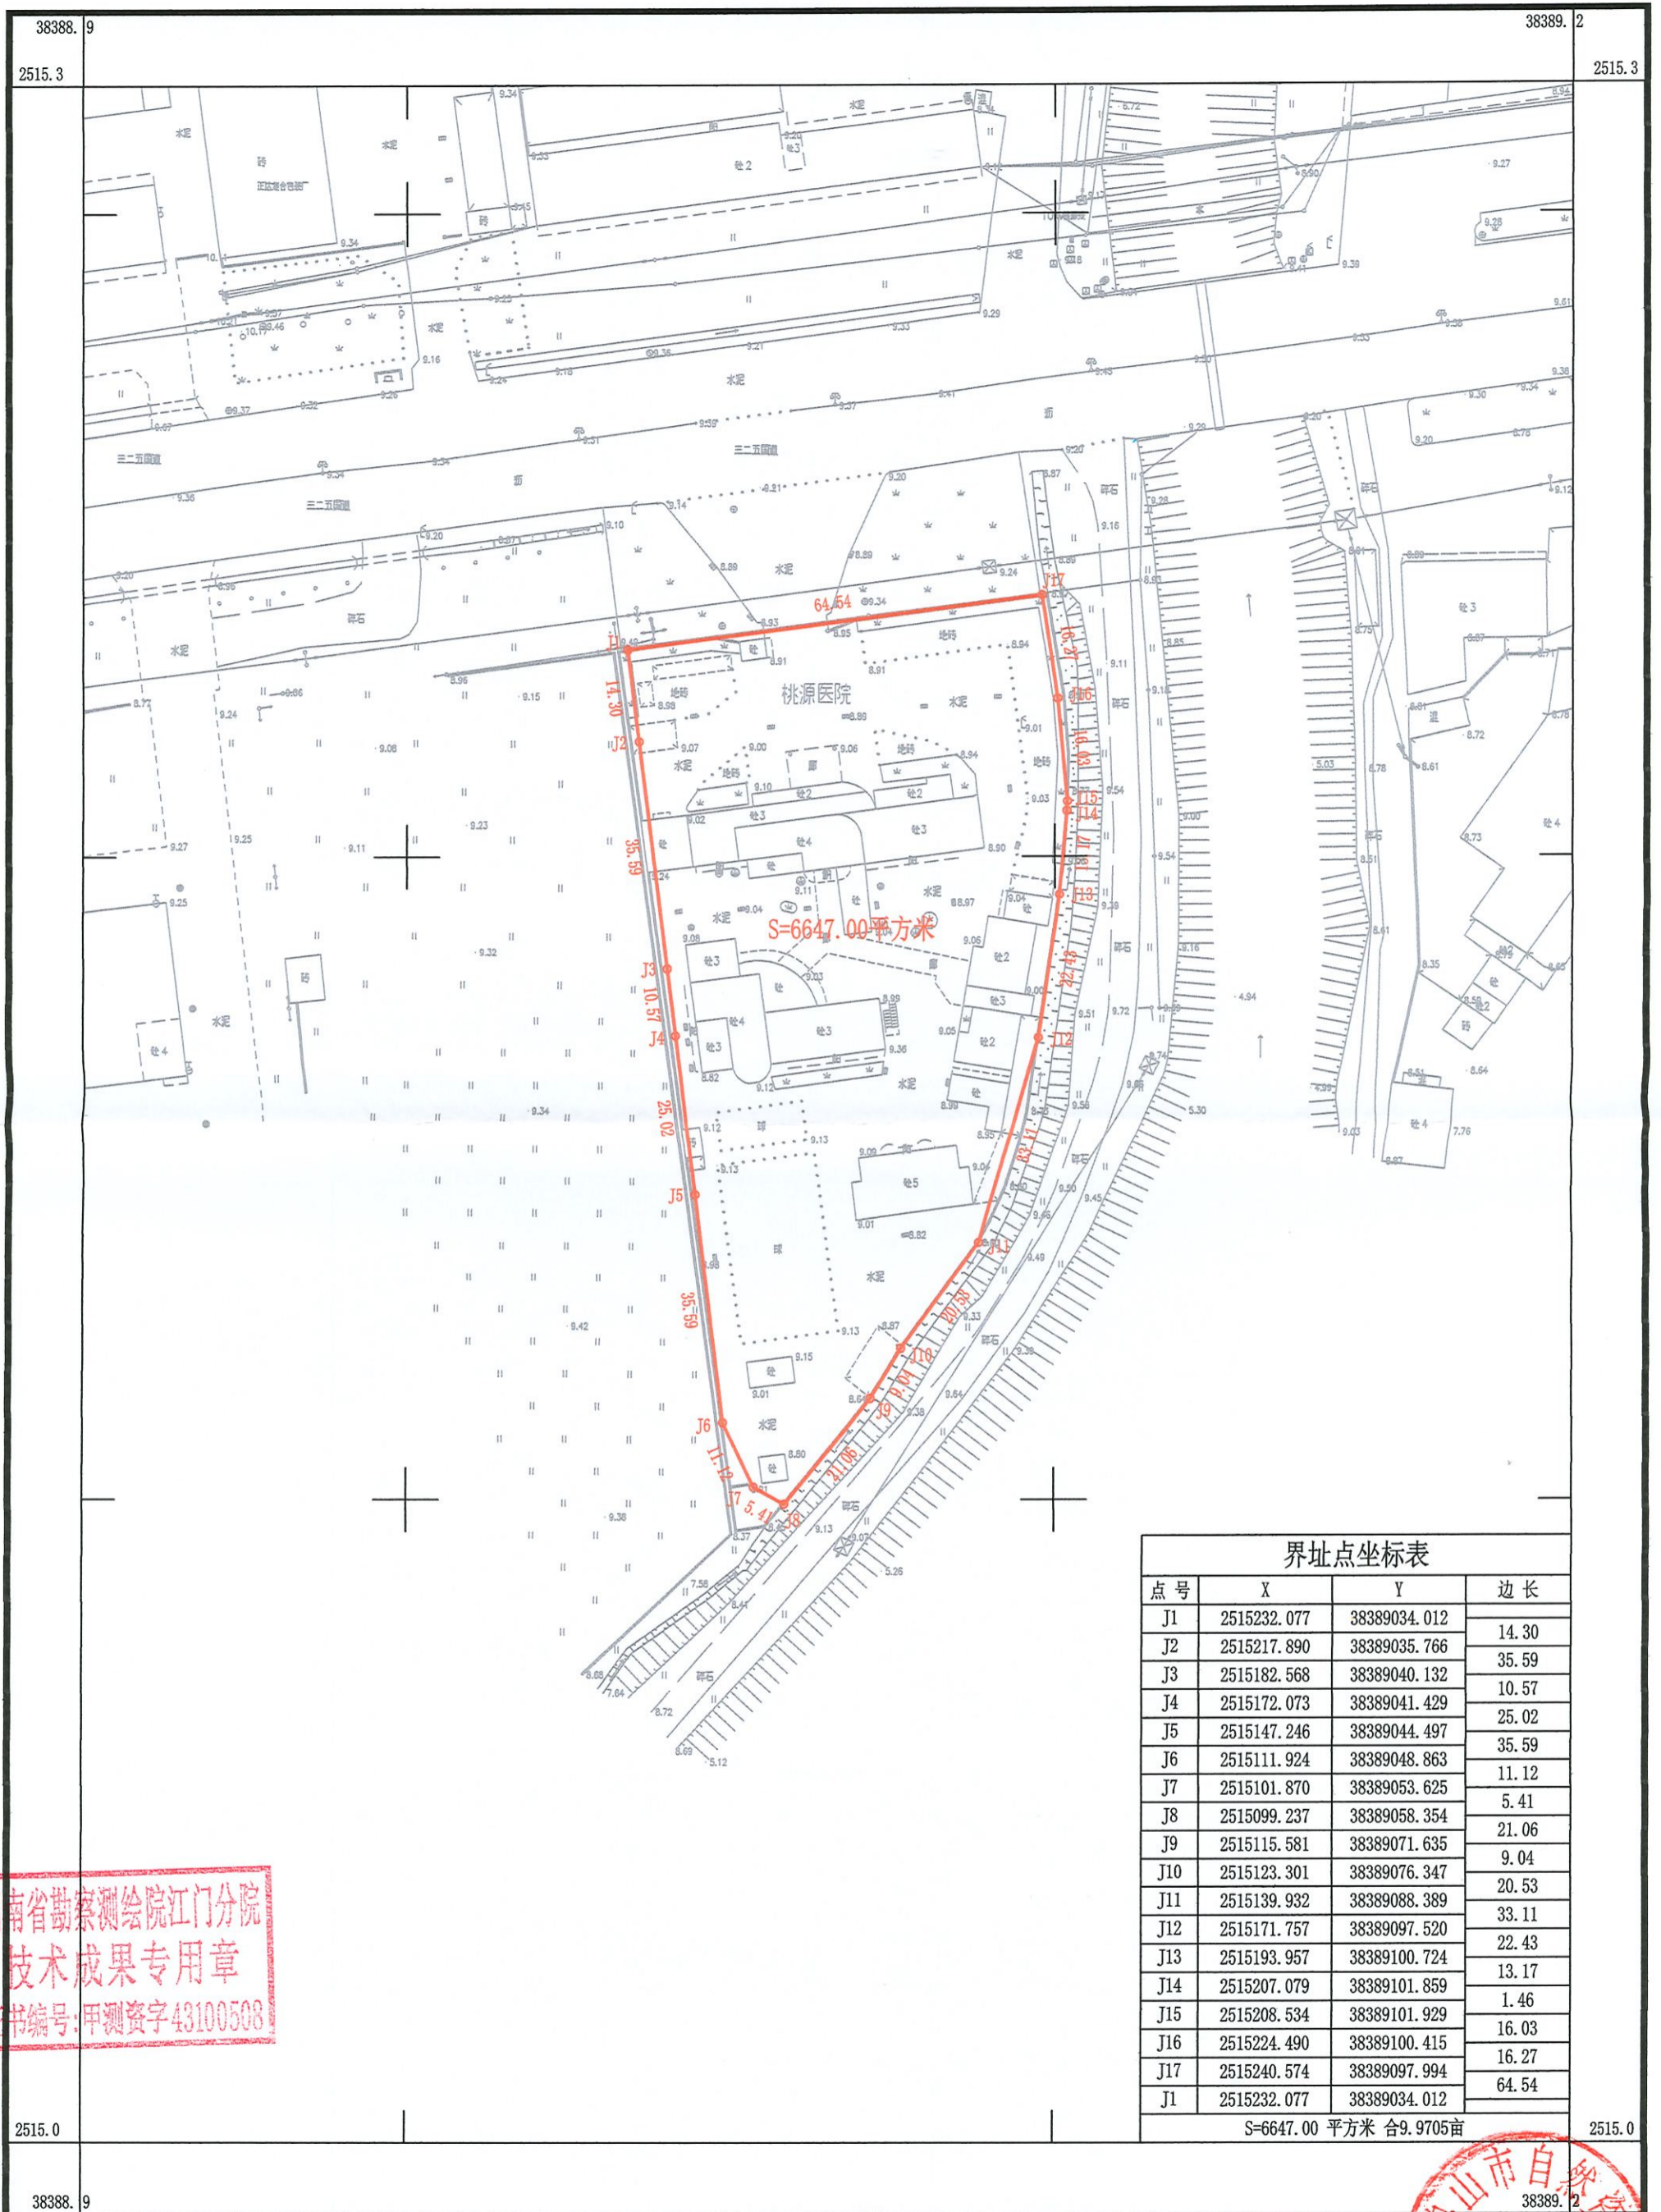

界址点坐标表

点号	X	Y	边长
J1	2515232.077	38389034.012	14.30
J2	2515217.890	38389035.766	35.59
J3	2515182.568	38389040.132	10.57
J4	2515172.073	38389041.429	25.02
J5	2515147.246	38389044.497	35.59
J6	2515111.924	38389048.863	11.12
J7	2515101.870	38389053.625	5.41
J8	2515099.237	38389058.354	21.06
J9	2515115.581	38389071.635	9.04
J10	2515123.301	38389076.347	20.53
J11	2515139.932	38389088.389	33.11
J12	2515171.757	38389097.520	22.43
J13	2515193.957	38389100.724	13.17
J14	2515207.079	38389101.859	1.46
J15	2515208.534	38389101.929	16.03
J16	2515224.490	38389100.415	16.27
J17	2515240.574	38389097.994	64.54
J1	2515232.077	38389034.012	

S=6647.00 平方米 合9.9705亩

湖南省勘察测绘院
技术成果专用章
证书编号:甲测资字43100508

湖南省勘察测绘院
技术成果专用章
证书编号:甲测资字43100508

鹤山市自然资源局
绘图员: 李建英
检查员: 金祥
审核员: 周泳锋

2022年11月数字化制图
2000国家大地坐标系: 中央子午线114度
1985国家高程基准, 等高距为1米
2007年版式

1:1000